

## OBWIESZCZENIE

### **o wyłożeniu do publicznego wglądu projektu miejscowego planu zagospodarowania przestrzennego w obrębie geodezyjnym Robakowo w rejonie ronda u zbiegu ulicy Szkolnej i Poznańskiej oraz w rejonie ulicy Żernickiej, gmina Kórnik**

Na podstawie art. 17 pkt 9 ustawy z dnia 27 marca 2003 r. o planowaniu i zagospodarowaniu przestrzennym (Dz. U. 2023 r. poz. 977 ze zm.) w związku z art. 67 ust. 3 pkt 4 ustawy z dnia 7 lipca 2023 r. o zmianie ustawy o planowaniu i zagospodarowaniu przestrzennym oraz niektórych innych ustaw (Dz. U. z 2023 r. poz. 1688) oraz uchwały Rady Miasta i Gminy Kórnik nr XLII/611/2022 z dnia 30 marca 2022 r., zawiadamiam o wyłożeniu do publicznego wglądu projektu miejscowego planu zagospodarowania przestrzennego w obrębie geodezyjnym Robakowo w rejonie ronda u zbiegu ulicy Szkolnej i Poznańskiej oraz w rejonie ulicy Żernickiej, gmina Kórnik, wraz z prognozą oddziaływania na środowisko, w dniach **od 20 listopada 2023 r. do 11 grudnia 2023 r.** w siedzibie Urzędu Miasta i Gminy Kórnik, Pl. Niepodległości, 62-035 Kórnik. Projekt planu dostępny będzie w okresie wyłożenia również na stronie [www.kornik.pl](http://www.kornik.pl) w dziale „Sprawy obywatelskie” w zakładce „Projekty mpzp wyłożone do publicznego wglądu” oraz na platformie konsultacyjnej [kornik.konsultacjejst.pl](http://kornik.konsultacjejst.pl) i na stronie BIP Urzędu Miasta i Gminy Kórnik.

Dyskusja publiczna nad przyjętymi w projekcie planu miejscowego rozwiązaniami odbędzie się w dniu **27 listopada 2023 r. o godzinie 16:00** w świetlicy w Robakowie, ul. Wiejska 9, 62-023 Robakowo.


Zgodnie z art. 18 ust. 1 ustawy, każdy, kto kwestionuje ustalenia przyjęte w projekcie planu miejscowego, może wnieść uwagi. Uwagi należy składać w formie papierowej lub elektronicznej w tym za pomocą środków komunikacji elektronicznej (ePUAP lub e-mail: [kornik@kornik.pl](mailto:kornik@kornik.pl) lub platforma konsultacyjna: [kornik.konsultacjejst.pl](http://kornik.konsultacjejst.pl)) do Burmistrza Miasta i Gminy Kórnik na adres Urzędu Miasta i Gminy Kórnik, Plac Niepodległości 1, 62-035 Kórnik, z podaniem imienia i nazwiska lub nazwy jednostki organizacyjnej i adresu, oznaczenia nieruchomości, której uwaga dotyczy, w nieprzekraczalnym terminie do dnia **27 grudnia 2023 r.**

Informuję o możliwości zapoznania się z niezbędną dokumentacją w Urzędzie Miasta i Gminy Kórnik – preferowane wcześniejsze umówienie się telefoniczne.

#### **KLAUZULA INFORMACYJNA DOTYCZĄCA PRZETWARZANIA DANYCH OSOBOWYCH PROCEDURA PLANISTYCZNA**

Zgodnie z art. 13 ust. 1 i 2 Rozporządzenia Parlamentu Europejskiego i Rady (UE) 2016/679 z dnia 27 kwietnia 2016 r. w sprawie ochrony osób fizycznych w związku z przetwarzaniem danych osobowych i w sprawie swobodnego przepływu takich danych oraz uchylenia dyrektywy 95/46/WE (ogólne rozporządzenie o ochronie danych osobowych, Dz. Urz. UE L 119 z 04.05.2016), zwanego dalej RODO informuję, że:

- 1) Administratorem Państwa danych osobowych jest: Miasto i Gmina Kórnik, pl. Niepodległości 1, 62 -035 Kórnik, reprezentowana przez Burmistrza Miasta i Gminy Kórnik.
- 2) Inspektorem Ochrony Danych w Urzędzie Miasta i Gminy Kórnik jest Pani Agnieszka Lewicka – Bachman, e - mail: [abi@umig.kornik.pl](mailto:abi@umig.kornik.pl)
- 3) Państwa dane osobowe przetwarzane będą w celu wypełniania obowiązku prawnego ciążącego na Administratorze w związku z realizowaniem zadań przez Urząd Miasta i Gminy Kórnik na podstawie art. 6 ust. 1 lit. c RODO, oraz ustawy o planowaniu i zagospodarowaniu przestrzennym.
- 4) Odbiorcą Państwa danych osobowych będą osoby upoważnione przez Administratora do przetwarzania danych w ramach wykonywania swoich obowiązków służbowych, projektant sporządzający projekt miejscowego planu zagospodarowania przestrzennego/studium uwarunkowań i kierunków zagospodarowania przestrzennego, oraz podmioty uprawnione do uzyskania danych osobowych na podstawie przepisów prawa.
- 5) Państwa dane osobowe będą przechowywane wieczyście (kategoria archiwalna A), zgodnie z Rozporządzeniem Prezesa Rady Ministrów z dnia 18 stycznia 2011 r. w sprawie instrukcji kancelaryjnej, jednolitych rzeczowych wykazów akt oraz instrukcji w sprawie organizacji i zakresu działania archiwów zakładowych.
- 6) Posiadacie Państwo prawo dostępu do treści swoich danych oraz prawo ich sprostowania.
- 7) Państwa dane osobowe nie będą przekazywane do państwa trzeciego/organizacji międzynarodowej.
- 8) Przy przetwarzaniu danych osobowych nie będzie używane zautomatyzowane podejmowanie decyzji, ani profilowanie.
- 9) Posiadacie Państwo prawo wniesienia skargi do Prezesa Urzędu Ochrony Danych Osobowych ul. Stawki 2 00-193 Warszawa, w przypadku gdy Państwa dane osobowe przetwarzane są niezgodnie z przepisami RODO.
- 10) Podanie danych osobowych jest warunkiem ustawowym i jest niezbędne w celu realizacji obowiązku prawnego wykonywanego przez Administratora. W przypadku braku podania przez Państwa niezbędnych danych, będzie to miało wpływ na dalsze procedowanie sprawy, włącznie z pozostawieniem wniosku bez rozpoznania, zgodnie z Kodeksem postępowania administracyjnego.
- 11) Podając dane dodatkowe tj. nr telefonu, adres e-mail, wyrażacie Państwo zgodę na ich przetwarzanie dla potrzeb niezbędnych do przeprowadzenia procedury planistycznej.

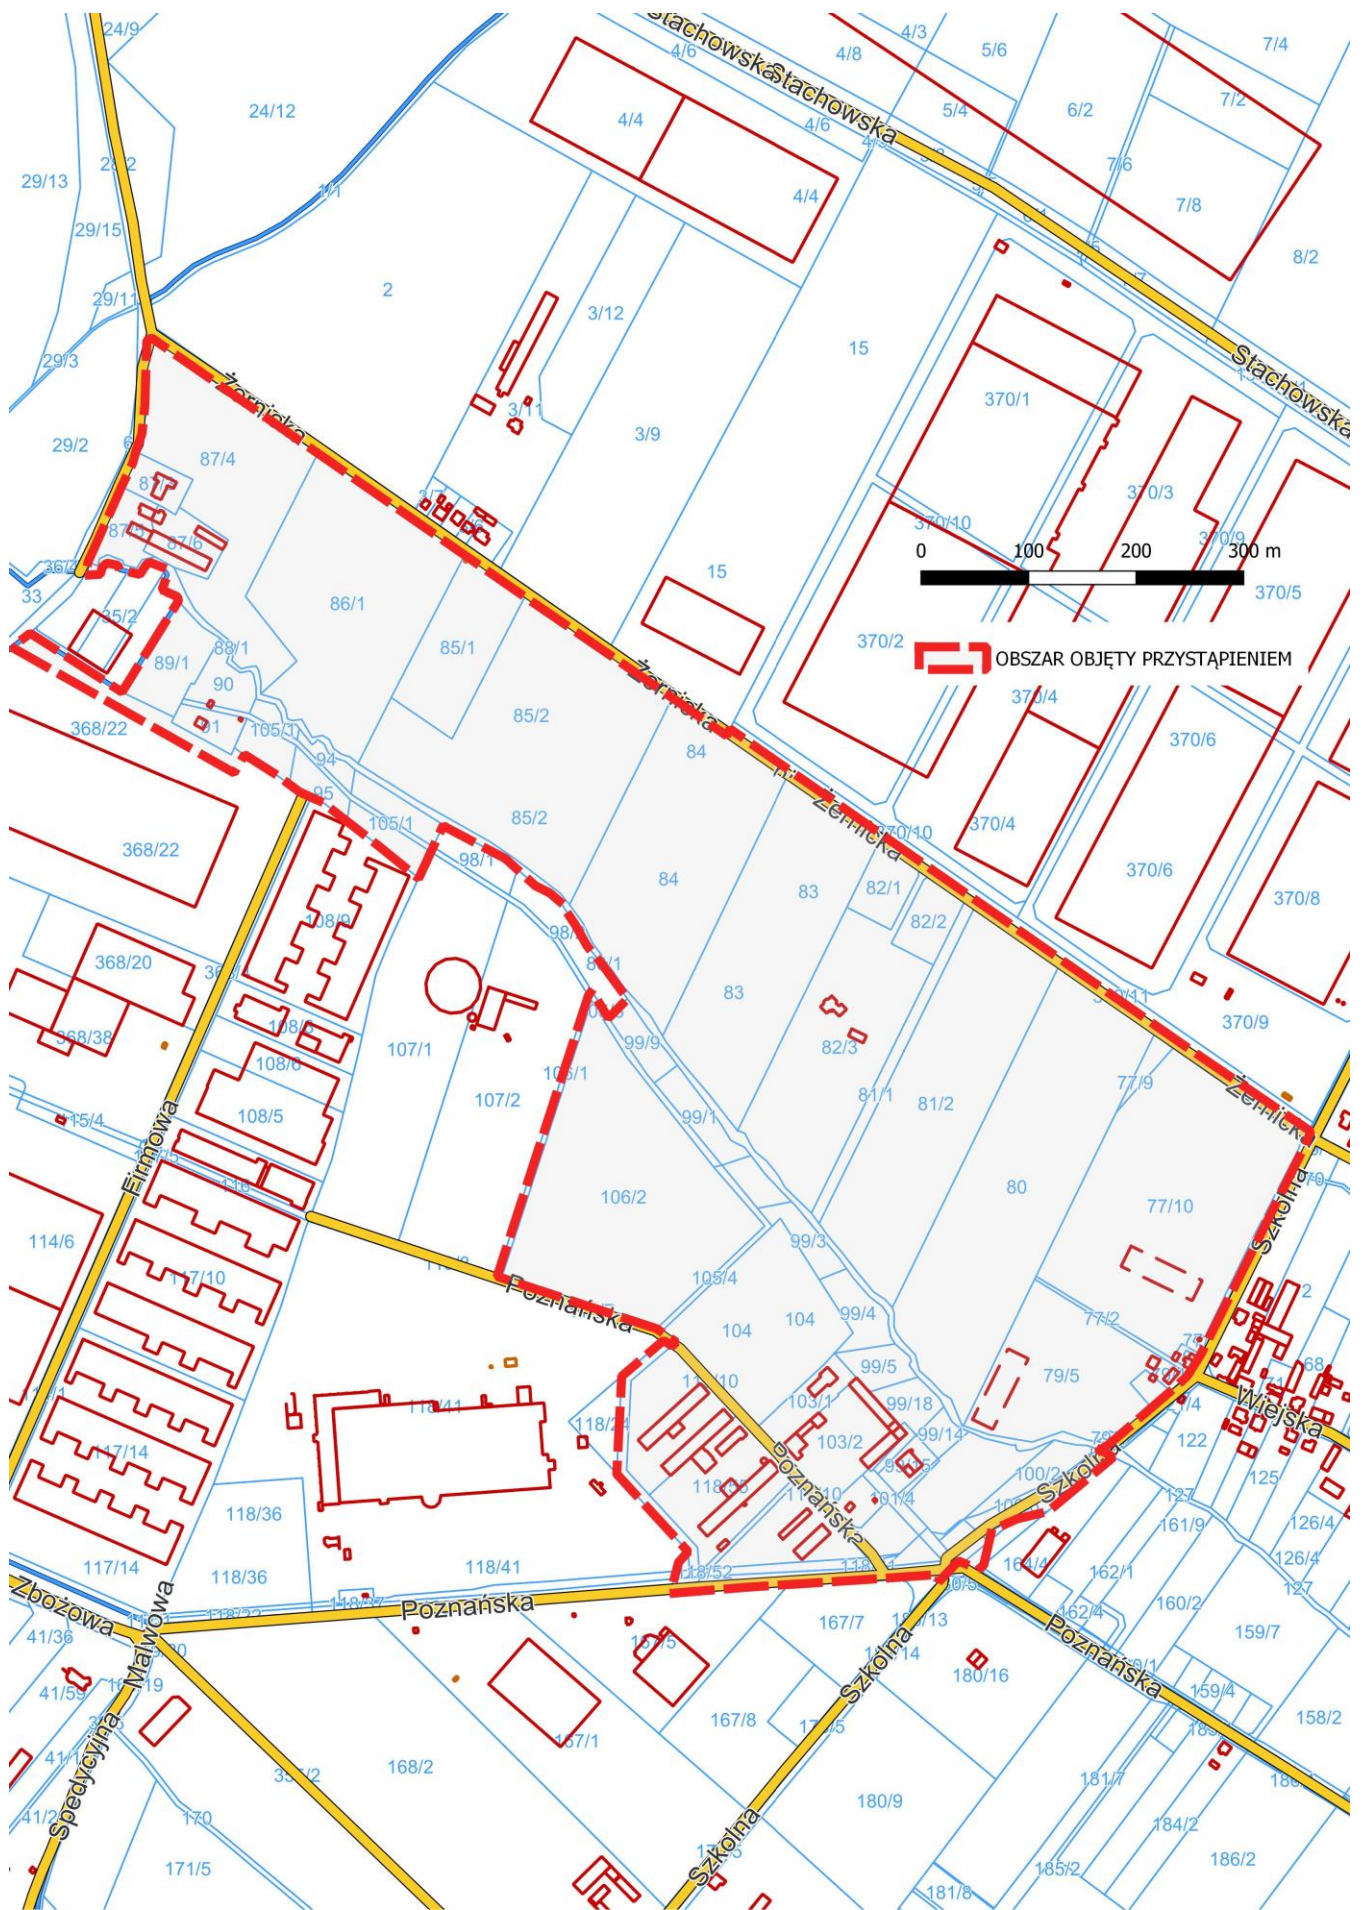

 **OBSZAR OBJĘTY PRYZYSTAPIeniem**